

ΕΦΗΜΕΡΙΔΑ ΤΗΣ ΚΥΒΕΡΝΗΣΕΩΣ

ΤΗΣ ΕΛΛΗΝΙΚΗΣ ΔΗΜΟΚΡΑΤΙΑΣ

27 Ιουλίου 2018 | ΤΕΥΧΟΣ ΤΕΤΑΡΤΟ | Αρ. Φύλλου **270**

ΠΕΡΙΕΧΟΜΕΝΑ

ΑΠΟΦΑΣΕΙΣ

ΑΠΟΦΑΣΕΙΣ

Αριθμ. 12114 (1)

Κήρυξη ως αναδασωτέας, δημόσιας έκτασης δασικού χαρακτήρα, εμβαδού 1.746,64 τ.μ. στην περιοχή «Αστρίς» της Δ. Κ. Θεολόγου του Δήμου Θάσου της Π.Ε. Θάσου.

Ο ΣΥΝΤΟΝΙΣΤΗΣ ΑΠΟΚΕΝΤΡΩΜΕΝΗΣ ΔΙΟΙΚΗΣΗΣ ΜΑΚΕΔΟΝΙΑΣ - ΘΡΑΚΗΣ

Έχοντας υπόψη:

1. Τις διατάξεις

α) Των άρθρων 24 παρ.1 και 117 παρ. 3 του Συντάγματος.

β) Των άρθρων 38 παρ.1 όπως ισχύει και 41 παρ.1 και 3 του ν. 998/1979.

2. Τις διατάξεις του αρ. 3, του ν. 998/1979, όπως ισχύουν.

3. Τις διατάξεις του αρ. 9, του ν. 3818/2010 (ΦΕΚ Α΄/17/16-2-2010), όπως ισχύουν.

4. Τις διατάξεις των άρθρων 6 και 280 του ν.3852/2010 (ΦΕΚ Α΄/87/7-6-2010) «Περί Νέας Αρχιτεκτονικής της Αυτοδιοίκησης και της Αποκεντρωμένης Διοίκησης- Πρόγραμμα Καλλικράτης».

5. Τις διατάξεις του ν.3861/2010 (ΦΕΚ 112/Α΄/13-7-2010) «Ενίσχυση της διαφάνειας με την υποχρεωτική ανάρτηση νόμων και πράξεων των κυβερνητικών, διοικητικών και αυτοδιοικητικών οργάνων στο διαδίκτυο «Πρόγραμμα Διαύγεια» και άλλες διατάξεις».

6. Τις διατάξεις του ν.4061/2012 (ΦΕΚ 66/Α΄/22-3-2012) «Διαχείριση και προστασία ακινήτων του Υπουργείου Αγροτικής Ανάπτυξης και Τροφίμων - Ρύθμιση εμπράγματων δικαιωμάτων και λοιπές διατάξεις».

7. Τις διατάξεις του ν.4280/2014 (ΦΕΚ 159/τ.Α΄/8-8-2014) «Περιβαλλοντική αναβάθμιση και ιδιωτική πολεοδόμηση-Βιώσιμη ανάπτυξη οικισμών. Ρυθμίσεις δασικής νομοθεσίας και άλλες διατάξεις».

8. Τις διατάξεις του άρθρου 56 του ν.4257/2014 (ΦΕΚ 93/τ.Α΄/14-4-2014) «Επείγουσες ρυθμίσεις αρμοδιότητας Υπουργείου Εσωτερικών».

9. Τις διατάξεις των άρθρων 28 και 28Α του ν.4325/2015 (ΦΕΚ 47/τ.Α΄/11-5-2015) «Εκδημοκρατισμός της διοίκησης-Καταπολέμηση Γραφειοκρατίας και Ηλεκτρονική Διακυβέρνηση. Αποκατάσταση αδικιών και άλλες διατάξεις».

10. Την υπ' αριθ. 14138/15-5-2017 απόφαση του Υπουργού Εσωτερικών (ΦΕΚ 250/τ Υ.Ο.Δ.Δ/26-5-2017-ΑΔΑ ΩΩ09465ΩΘ7-ΗΜΞ) για το διορισμό του Συντονιστή της Αποκεντρωμένης Διοίκησης Μακεδονίας - Θράκης.

11. Την υπ. αριθ. 35748/30-5-2017 (ΦΕΚ 1971/τ.Β΄/7-6-2017) απόφαση του Συντονιστή της Αποκεντρωμένης Διοίκησης Μακεδονίας-Θράκης «Ανάθεση άσκησης αρμοδιοτήτων σε οργανικές μονάδες της Αποκεντρωμένης Διοίκησης Μακεδονίας - Θράκης και παροχή εξουσιοδότησης υπογραφής πράξεων και εγγράφων «Με Εντολή Συντονιστή» στους προϊσταμένους των οργανικών μονάδων της Αποκεντρωμένης Διοίκησης Μακεδονίας - Θράκης».

12. Τις διατάξεις του υπ. αριθ. 142/2010 π.δ. (ΦΕΚ Α΄/235/27-12-2010) με θέμα την ίδρυση και διάρθρωση του Οργανισμού της Αποκεντρωμένης Διοίκησης Μακεδονίας-Θράκης.

13. Τις υπ. αρ. 160417/1180/8-7-1980 και 182447/3049/24-9-1980 διαταγές του Υπουργείου Γεωργίας.

14. Την υπ' αριθ. 21638/11-4-2018 διαταγή της Γενικής Διεύθυνσης Δασών της Αποκεντρωμένης Διοίκησης Μακεδονίας - Θράκης.

15. Την υπ' αριθ. 5561/10-5-2018 αναφορά του Δασαρχείου Θάσου όπου προτείνεται η κήρυξη της έκτασης που αναφέρεται στο θέμα, ως αναδασωτέας καθώς και την από 13-3-2018 έκθεση αυτοψίας που συντάχθηκε από τον Γεώργιο Ράνη, δασολόγο του Δασαρχείου Θάσου.

16. Την υπ' αριθ. 9406/31-5-2018 εισήγηση της Δ/νσης Δασών Καβάλας, αποφασίζουμε:

Κηρύσσουμε ως αναδασωτέα, με σκοπό την προστασία των δασικών εδαφών, του δασικού περιβάλλοντος και την αποκατάσταση της βλάστησης, με φυσική ή τεχνητή αναδάσωση, δημόσια έκταση δασικού χαρακτήρα, εμβαδού 1.746,64 τ.μ., στην περιοχή «Αστρίς» της Δ.Κ. Θεολόγου του Δήμου Θάσου της Π.Ε. Θάσου, της οποίας η βλάστηση καταστράφηκε από παράνομη εκχέρσωση-ισοπέδωση, ώστε να αποκλειστεί η χρήση της για κάθε άλλο σκοπό και η οποία -προ της καταστροφής της- καλυπτόταν από υψηλό δάσος τραχείας πεύκης με θαμνώδη υπόροφο αειφύλλων πλατυφύλλων σε ποσοστό περίπου 80%, και συνεπώς, εμπίπτει στην κατηγορία της παραγράφου 1 του άρθρου 3 του ν.998/1979 όπως ισχύει. Σύμφωνα με τον Δασικό Χάρτη Θεολόγου, που αναρτήθηκε με την υπ' αριθ. 24648/1-12-2017 (ΑΔΑ: 7ΝΡΔΟΡ1Υ-ΖΣΘ) απόφαση του Δ/ντή Δασών Καβάλας:

Τμήμα αυτής εμβαδού 116,6434 τ.μ., κατατάχθηκε στην κατηγορία ΔΑ (Δασικής μορφής το έτος 1945- Άλλης μορφής κατά τον πρόσφατο ορθοφωτοχάρτη) και έλαβε Κωδικό Αριθμό DKA 2102400446 και

Τμήμα αυτής εμβαδού 1.629,9533 τ.μ., κατατάχθηκε στην κατηγορία ΑΔ (Άλλης μορφής το έτος 1945- Δασικής μορφής κατά τον πρόσφατο ορθοφωτοχάρτη) και έλαβε Κωδικό Αριθμό DKA 2102400183.

Η πρόταση κήρυξης αυτής, ως αναδασωτέας, ενεργείται σύμφωνα με τις συνδυασμένες διατάξεις των άρθρων 38 και 41 του ίδιου νόμου και του άρθρου 1 παρ. 15 του ν. 3208/2003.

Η ανωτέρω έκταση, η οποία αποτυπώνεται με στοιχεία 1,2,3,4,1 με τις αντίστοιχες συντεταγμένες, όπως αυτές εμφανίζονται στο επισυναπτόμενο τοπογραφικό διάγραμμα, κλίμακας 1:2000, το οποίο περιέχει απόσπασμα προσανατολιστικού χάρτη, σε κλίμακα 1:50.000, συνορεύει:

Βόρεια: Με μη δασικές εκτάσεις (κατηγορία μορφής κάλυψης ΑΑ και ΠΑ) του αναρτημένου δασικού χάρτη της Δ.Κ. Θεολόγου του Δήμου Θάσου της ΠΕ Θάσου

Ανατολικά: Με μη δασικές εκτάσεις (κατηγορία μορφής κάλυψης ΑΑ) του αναρτημένου δασικού χάρτη της Δ.Κ. Θεολόγου του Δήμου Θάσου της ΠΕ Θάσου

Δυτικά: Με μη δασικές εκτάσεις (κατηγορία μορφής κάλυψης ΑΑ) του αναρτημένου δασικού χάρτη της Δ.Κ. Θεολόγου του Δήμου Θάσου της ΠΕ Θάσου

Νότια: Με μη δασικές εκτάσεις (κατηγορία μορφής κάλυψης ΑΑ) του αναρτημένου δασικού χάρτη της Δ.Κ. Θεολόγου του Δήμου Θάσου της ΠΕ Θάσου Κατά της παρούσας απόφασης επιτρέπεται υποβολή αίτησης ακύρωσης στο Τριμελές Διοικητικό Εφετείο Θεσσαλονίκης (άρθρο 47 ν.3900/2010 ΦΕΚ 213/Α΄/2010) εντός προθεσμίας εξήντα (60) ημερών, αρχόμενης από την επόμενη της δημοσίευσή της (άρθρο 46 π.δ. 18/1989).

Επίσης, κατά της παρούσας απόφασης επιτρέπεται υποβολή αίτησης ανάκλησης ή τροποποίησης, προς τον οικείο Συντονιστή της Αποκεντρωμένης Διοίκησης Μακεδονίας-Θράκης από οποιονδήποτε έχει έννομο συμφέρον, σύμφωνα με τις διατάξεις της παραγράφου 3 του άρθρου 35 του ν. 4280/2014 και της παραγράφου 4 του άρθρου 44 του ν. 998/1979 όπως ισχύει.

Με την απόφαση αυτή, δεν προκαλείται δαπάνη σε βάρος του κρατικού προϋπολογισμού.

Η απόφαση αυτή να δημοσιευθεί στην Εφημερίδα της Κυβερνήσεως.

Θεσσαλονίκη, 26 Ιουνίου 2018

Ο Συντονιστής Αποκεντρωμένης Διοίκησης

ΙΩΑΝΝΗΣ ΣΑΒΒΑΣ


ΑΠΟΚΕΝΤΡΩΜΕΝΗ ΔΙΟΙΚΗΣΗ ΜΑΚΕΔΟΝΙΑΣ ΘΡΑΚΗΣ
ΓΕΝ. Δ.ΝΣΗ ΔΑΣΩΝ ΚΑΙ ΑΓΡ. ΥΠΟΘΕΣΕΩΝ
Δ/ΝΣΗ ΣΥΝΤΟΝΙΣΜΟΥ ΚΑΙ ΕΠΙΘΕΩΡΗΣΗΣ ΔΑΣΩΝ
Δ/ΝΣΗ ΔΑΣΩΝ ΚΑΒΑΛΑΣ
ΔΑΣΑΡΧΕΙΟ ΘΑΣΟΥ

ΤΟΠΟΓΡΑΦΙΚΟ ΔΙΑΓΡΑΜΜΑ
ΚΗΡΥΞΗΣ ΑΝΑΔΑΣΩΤΕΑΣ ΔΗΜΟΣΙΑΣ ΕΚΤΑΣΗΣ ΔΑΣΙΚΟΥ ΧΑΡΑΚΤΗΡΑ
Εμβαδού: 1,746 στρμ
Στη δασική θέση "Αστρις",
Δ.Κ. Θεολόγου του Δήμου Θάσου της Π.Ε. Θάσου

ΟΡΙΟ ΕΚΤΑΣΗΣ
(που έχει καταστραφεί απο εκχέρσωση)

ΚΛΙΜΑΚΑ 1:2000




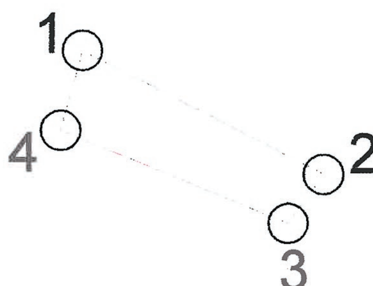

ΣΥΝΤΕΤΑΓΜΕΝΕΣ ΚΟΡΥΦΩΝ			
Α/Α	Χ	Ψ	Απ. ΚΟΡΥΦΩΝ
-1-	554728.4868	4492189.8677	1 - 2 = 84.1487
-2-	554803.5614	4492151.8570	2 - 3 =18.6933
-3-	554792.6554	4492136.6749	3 - 4 =76.3306
-4-	554721.8396	4492165.1614	4 - 1 =25.5849
Ε(1, 2, 3, 4, 1) = 1746.64 τ.μ.			

4492080
554670
554870

ΧΑΡΤΗΣ ΠΡΟΣΑΝΑΤΟΛΙΣΜΟΥ ΚΛΙΜΑΚΑ 1:50000

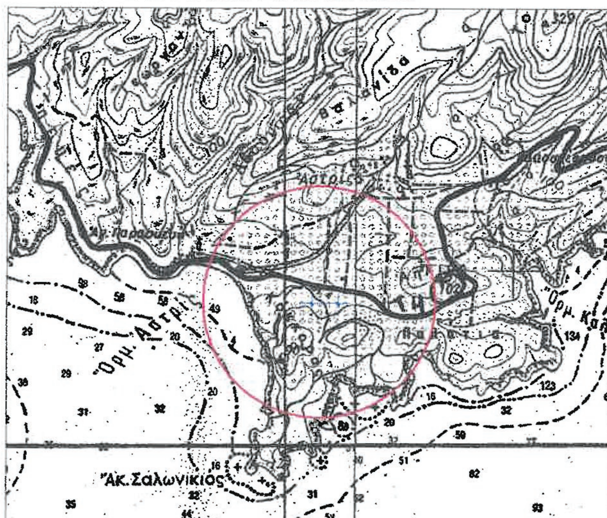

ΕΘΝΙΚΟ ΤΥΠΟΓΡΑΦΕΙΟ
Για τεχνικούς λόγους στο σχεδιάγραμμα, από το ηλεκτρονικό αρχείο, έγινε σμίκρυνση κατά ποσοστό 85%

Ανήκει στην υπ' αριθ. ....
Απόφαση του Συντονιστή Αποκεντρωμένης Διοίκησης Μακεδονίας Θράκης

ΘΑΣΟΣ 10/05 /2018 Ο ΣΥΝΤΑΚΤΗΣ ΓΕΩΡΓΙΟΣ ΡΑΝΗΣ ΔΑΣΟΛΟΓΟΣ ΜΕ Β' ΒΑΘΜΟ	ΘΑΣΟΣ 10/05 / 2018 Ο ΔΑΣΑΡΧΗΣ ΘΑΣΟΥ ΧΑΡΑΛΑΜΠΟΣ ΜΑΡΟΥΓΚΛΙΑΝΗΣ ΔΑΣΟΛΟΓΟΣ ΜΕ Α' ΒΑΘΜΟ	ΚΑΒΑΛΑ 31/5/2018 Ο Δ/ΝΤΗΣ ΔΑΣΩΝ ΚΑΒΑΛΑΣ ΙΩΑΝΝΗΣ ΚΑΠΕΤΑΝΓΙΑΝΝΗΣ ΔΑΣΟΛΟΓΟΣ ΜΕ Α' ΒΑΘΜΟ	ΘΕΣΣΑΛΟΝΙΚΗ / /2018 Ο ΣΥΝΤΟΝΙΣΤΗΣ Α.Δ.Μ.ΘΡ. Δρ. ΙΩΑΝΝΗΣ Κ. ΣΑΒΒΑΣ

Αριθμ. 130803 (2)

Κήρυξη δημοσίου δάσους συνολικού εμβαδού 4.089,25 τ.μ. (ήτοι τμήμα Α'=19,14 τ.μ, τμήμα Β'=115,34 τ.μ, τμήμα Γ'=3.321,45 τ.μ και τμήμα Δ'=633,32 τ.μ) ως αναδασωτέου λόγω παράνομης εκχέρσωσης στη θέση «ΧΙΛΙΑ ΣΠΙΤΙΑ » τηςΤ.Κ. Αγίου Θωμά, της Δ.Ε. Ι. Π. Μεσολογγίου, Δήμου Ι.Π Μεσολογγίου, Π.Ε. Αιτ/νίας.

Ο ΣΥΝΤΟΝΙΣΤΗΣ ΑΠΟΚΕΝΤΡΩΜΕΝΗΣ ΔΙΟΙΚΗΣΗΣ ΠΕΛΟΠΟΝΝΗΣΟΥ, ΔΥΤΙΚΗΣ ΕΛΛΑΔΑΣ ΚΑΙ ΙΟΝΙΟΥ

Έχοντας υπόψη:

1. Τα άρθρα 24 παρ. 1 και 117 παρ. 3 του Συντάγματος της Ελλάδας.
2. Το ν. 3852/2010 (Α'87) «Νέα Αρχιτεκτονική της Αυτοδιοίκησης και της Αποκεντρωμένης Διοίκησης - Πρόγραμμα Καλλικράτης» και ειδικότερα τα άρθρα 6 και 280.
3. Το π.δ 139/2010 (Α'232) «Οργανισμός της Αποκεντρωμένης Διοίκησης Πελοποννήσου, Δυτικής Ελλάδας και Ιονίου».
4. Το ν.3200/1955 περί «διοικητικής αποκέντρωσης» όπως τροποποιήθηκε και συμπληρώθηκε με το ν.δ. 532/1970 και μεταγενέστερες διατάξεις.
5. Τα άρθρα 1 παρ.1, 2 παρ.1δ, 5 παρ. 3β, 6 παρ. 7 και 7 παρ. 2 του ν.2503/1997 «Διοίκηση, Οργάνωση, Στελέχωση της Περιφέρειας».
6. Το άρθρο 38 παρ.1 του ν. 998/1979 όπως αντικαταστάθηκε το πρώτο εδάφιό της με το άρθρο 35 παρ. 1 του ν. 4280/2014 (Α'159) καθώς επίσης και το άρθρο 41 παρ. 1 και 3 του ν. 998/1979.
7. Το ν. 3208/2003 (Α'303) «Προστασία των δασικών οικοσυστημάτων, κατάρτιση δασολογίου, ρύθμιση εμπραγμάτων δικαιωμάτων επί δασών και δασικών εν γένει εκτάσεων και άλλες διατάξεις».
8. Τις διαταγές του Υπουργείου Γεωργίας: α) 160417/1180/8-7-1980, β) 182447/3049/24-9-1980, γ) 141823/24-2-1983 και δ) 179171/3-9-1985.
9. Τις διατάξεις του ν. 3861/2010 (Α'112) «Ενίσχυση της διαφάνειας με την υποχρεωτική ανάρτηση νόμων και πράξεων των κυβερνητικών, διοικητικών και αυτοδιοικητικών οργάνων στο διαδίκτυο «Πρόγραμμα Διαύγεια» και άλλες διατάξεις».
10. Τα άρθρα 28 και 28Α του ν. 4325/2015 (Α'47) «Εκδημοκρατισμός της Διοίκησης-Καταπολέμηση Γραφειοκρατίας και Ηλεκτρονική Διακυβέρνηση. Αποκατάσταση αδικιών και άλλες διατάξεις».
11. Την αριθ. 15870/15-05-2017 (τ.Υ.Ο.Δ.Δ. 250) απόφαση του Υπουργού Εσωτερικών περί διορισμού του Νικολάου Παπαθεοδώρου του Αγγελάκη ως Συντονιστή της Αποκεντρωμένης Διοίκησης Πελοποννήσου, Δυτικής Ελλάδας και Ιονίου.
12. Το άρθρο 67 παρ. 8 του ν. 4316/2014 (Α' 270).
13. Την με αριθμ. 86055/30-4-2018 πρόταση του Δασαρχείου Μεσολογγίου περί κηρύξεως δημοσίου δάσους συνολικού εμβαδού 4.089,25 τ.μ. ως αναδασωτέου λόγω παράνομης εκχέρσωσης στη θέση «ΧΙΛΙΑ ΣΠΙΤΙΑ» της Τ.Κ. Αγίου Θωμά, της Δ.Ε. Ι. Π. Μεσολογγίου, Δήμου Ι.Π Μεσολογγίου, Π.Ε. Αιτ/νίας, αποφασίζουμε:

Κηρύσσουμε ως αναδασωτέο, με φυσική ή τεχνητή αναγέννηση με σκοπό την προστασία για την επαναδημιουργία της δασικής βλάστησης που καταστράφηκε από παράνομη εκχέρσωση και τη διατήρηση του χαρακτήρα του δημοσίου δάσους, ώστε να αποκλεισθεί η διάθεση αυτού για άλλο σκοπό, το παραπάνω δημόσιο δάσος συνολικού εμβαδού 4.089,25 τ.μ. (ήτοι τμήμα Α'=19,14 τ.μ, τμήμα Β'=115,34 τ.μ, τμήμα Γ'=3.321,45 τ.μ και τμήμα Δ'=633,32 τ.μ) που ανήκει στην κατηγορία του άρθρου 3 παρ. 1 και του άρθρου 4 παρ. 1ε του ν.998/1979 όπως ισχύει.

Το ανωτέρω δημόσιο δάσος βρίσκεται στη θέση «ΧΙΛΙΑ ΣΠΙΤΙΑ» της Τ.Κ. Αγίου Θωμά, της Δ. Ε. Ι. Π. Μεσολογγίου, Δήμου Ι.Π Μεσολογγίου, Π.Ε. Αιτ/νίας και προσδιορίζεται από τα στοιχεία:

Το Α' τμήμα με τα στοιχεία (1, 2, 3, 4, 1)

Το Β' τμήμα με τα στοιχεία (5, 6, 7, 8, 9, 10, 5)

Το Γ' τμήμα με τα στοιχεία (11, 12, 13, ..., 30, 31, 32, ..., 41, 42, 43, ..., 57, 58, 11)

Το Δ' τμήμα με τα στοιχεία (59, 60, 61, ..., 67, 68, 59)

και οριοθετείται ως ακολούθως:

Το Α' τμήμα

Βόρεια: Με έκταση που φέρει δασική βλάστηση.
Νότια: Με έκταση που φέρει δασική βλάστηση.
Ανατολικά: Με έκταση που φέρει δασική βλάστηση.
Δυτικά: Με έκταση που φέρει δασική βλάστηση.

Το Β' τμήμα

Βόρεια: Με ασφάλτινο δρόμο προς οικισμό Πασπαλιαρέικα.
Νότια: Με έκταση που φέρει δασική βλάστηση.
Ανατολικά: Με ασφάλτινο δρόμο προς οικισμό Πασπαλιαρέικα.
Δυτικά: Με έκταση που φέρει δασική βλάστηση.

Το Γ' τμήμα

Βόρεια: Με έκταση που φέρει δασική βλάστηση.
Νότια: Με ασφάλτινο δρόμο προς Άγιο Συμεών.
Ανατολικά: Με δρόμο.
Δυτικά: Με έκταση που φέρει δασική βλάστηση.

Το Δ' τμήμα

Βόρεια: Με έκταση που φέρει δασική βλάστηση.
Νότια: Με ασφάλτινο δρόμο προς Άγιο Συμεών.
Ανατολικά: Με έκταση που φέρει δασική βλάστηση.
Δυτικά: Με έκταση που φέρει δασική βλάστηση.

Κατά της ανωτέρω απόφασης υφίσταται η δυνατότητα άσκησης αίτησης ακύρωσής της, ενώπιον του (οικείου) Τριμελούς Διοικητικού Εφετείου, εντός εξήντα (60) ημερών από την επομένη της δημοσίευσής της ή κοινοποιήσεώς της.


Από τις διατάξεις της απόφασης αυτής δεν προκαλείται δαπάνη σε βάρος του κρατικού προϋπολογισμού.

Η απόφαση αυτή να δημοσιευθεί στην Εφημερίδα της Κυβερνήσεως.

Πάτρα, 26 Ιουνίου 2018

Ο Συντονιστής Αποκεντρωμένης Διοίκησης

ΝΙΚΟΛΑΟΣ ΠΑΠΑΘΕΟΔΩΡΟΥ

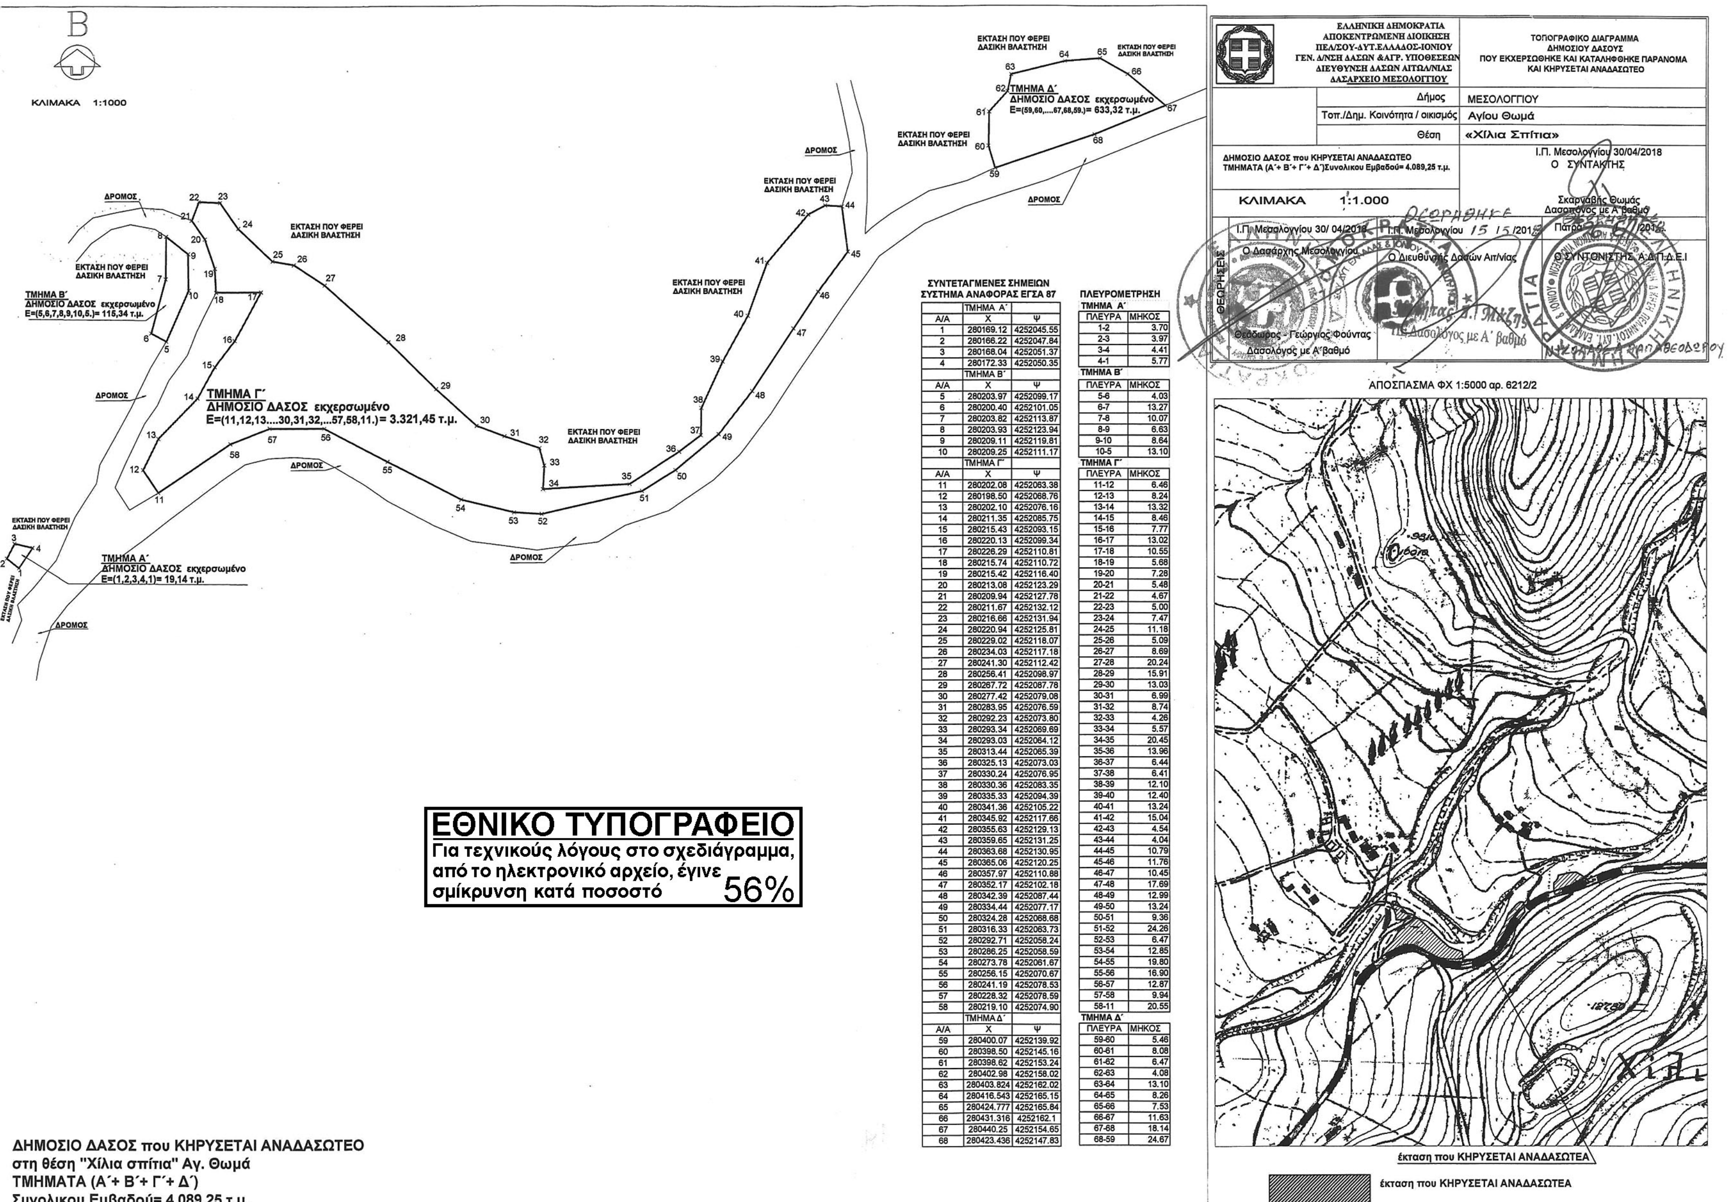

ΣΥΝΤΕΤΑΓΜΕΝΕΣ ΣΗΜΕΙΩΝ
ΣΥΣΤΗΜΑ ΑΝΑΦΟΡΑΣ ΕΓΣΑ 87

	ΤΜΗΜΑ Α΄	
Α/Α	Χ	Ψ
1	280169.12	4252045.55
2	280166.22	4252047.84
3	280168.04	4252051.37
4	280172.33	4252050.35
	ΤΜΗΜΑ Β΄	
Α/Α	Χ	Ψ
5	280203.97	4252099.17
6	280200.40	4252101.05
7	280203.82	4252113.87
8	280203.93	4252123.94
9	280209.11	4252119.81
10	280209.25	4252111.17
	ΤΜΗΜΑ Γ΄	
Α/Α	Χ	Ψ
11	280202.08	4252063.38
12	280198.50	4252068.76
13	280202.10	4252076.16
14	280211.35	4252085.75
15	280215.43	4252093.15
16	280220.13	4252099.34
17	280226.29	4252110.81
18	280215.74	4252110.72
19	280215.42	4252116.40
20	280213.08	4252123.29
21	280209.94	4252127.78
22	280211.67	4252132.12
23	280216.66	4252131.94
24	280220.94	4252125.81
25	280229.02	4252118.07
26	280234.03	4252117.18
27	280241.30	4252112.42
28	280256.41	4252098.97
29	280267.72	4252087.78
30	280277.42	4252079.08
31	280283.95	4252076.59
32	280292.23	4252073.80
33	280293.34	4252069.69
34	280293.03	4252064.12
35	280313.44	4252065.39
36	280325.13	4252073.03
37	280330.24	4252076.95
38	280330.36	4252083.35
39	280335.33	4252094.39
40	280341.36	4252105.22
41	280345.92	4252117.66
42	280355.63	4252129.13
43	280359.65	4252131.25
44	280363.68	4252130.95
45	280365.06	4252120.25
46	280357.97	4252110.88
47	280352.17	4252102.18
48	280342.39	4252087.44
49	280334.44	4252077.17
50	280324.28	4252068.68
51	280316.33	4252063.73
52	280292.71	4252058.24
53	280286.25	4252058.59
54	280273.78	4252061.67
55	280256.15	4252070.67
56	280241.19	4252078.53
57	280228.32	4252078.59
58	280219.10	4252074.90
	ΤΜΗΜΑ Δ΄	
Α/Α	Χ	Ψ
59	280400.07	4252139.92
60	280398.50	4252145.16
61	280398.62	4252153.24
62	280402.98	4252158.02
63	280403.824	4252162.02
64	280416.543	4252165.15
65	280424.777	4252165.84
66	280431.316	4252162.1
67	280440.25	4252154.65
68	280423.436	4252147.83

ΠΛΕΥΡΟΜΕΤΡΗΣΗ

ΤΜΗΜΑ Α΄	
ΠΛΕΥΡΑ	ΜΗΚΟΣ
1-2	3.70
2-3	3.97
3-4	4.41
4-1	5.77
ΤΜΗΜΑ Β΄	
ΠΛΕΥΡΑ	ΜΗΚΟΣ
5-6	4.03
6-7	13.27
7-8	10.07
8-9	6.63
9-10	8.64
10-5	13.10
ΤΜΗΜΑ Γ΄	
ΠΛΕΥΡΑ	ΜΗΚΟΣ
11-12	6.46
12-13	8.24
13-14	13.32
14-15	8.46
15-16	7.77
16-17	13.02
17-18	10.55
18-19	5.68
19-20	7.28
20-21	5.48
21-22	4.67
22-23	5.00
23-24	7.47
24-25	11.18
25-26	5.09
26-27	8.69
27-28	20.24
28-29	15.91
29-30	13.03
30-31	6.99
31-32	8.74
32-33	4.26
33-34	5.57
34-35	20.45
35-36	13.96
36-37	6.44
37-38	6.41
38-39	12.10
39-40	12.40
40-41	13.24
41-42	15.04
42-43	4.54
43-44	4.04
44-45	10.79
45-46	11.76
46-47	10.45
47-48	17.69
48-49	12.99
49-50	13.24
50-51	9.36
51-52	24.26
52-53	6.47
53-54	12.85
54-55	19.80
55-56	16.90
56-57	12.87
57-58	9.94
58-11	20.55
ΤΜΗΜΑ Δ΄	
ΠΛΕΥΡΑ	ΜΗΚΟΣ
59-60	5.46
60-61	8.08
61-62	6.47
62-63	4.08
63-64	13.10
64-65	8.26
65-66	7.53
66-67	11.63
67-68	18.14
68-59	24.67

Αριθμ. 130319 (3)

Κήρυξη ως αναδασωτέας δημόσιας έκτασης δασικού χαρακτήρα 1.471,00 τ.μ. στη θέση «Άγιος Γεώργιος» περιοχής Τοπικής Κοινότητας Χαλαζωνίου, Δημοτικής Ενότητας Φιλιατρών, Δήμου Τριφυλίας, Νομού Μεσσηνίας.

Ο ΣΥΝΤΟΝΙΣΤΗΣ ΑΠΟΚΕΝΤΡΩΜΕΝΗΣ ΔΙΟΙΚΗΣΗΣ ΠΕΛΟΠΟΝΝΗΣΟΥ, ΔΥΤΙΚΗΣ ΕΛΛΑΔΑΣ ΚΑΙ ΙΟΝΙΟΥ

Έχοντας υπόψη:

1. Τις διατάξεις των άρθρων 24 παρ.1 και 117 παρ.3 του Συντάγματος.

2. Τις διατάξεις του άρθρου 90 του π.δ. 63/2005 «Κωδικοποίηση νομοθεσίας για την Κυβέρνηση και τα κυβερνητικά όργανα» (ΦΕΚ 98/τ.Α'/2005).

3. Τις διατάξεις των άρθρων 6 και 280 του ν. 3852/2010 «Νέα Αρχιτεκτονική της Αυτοδιοίκησης και της Αποκεντρωμένης Διοίκησης - Πρόγραμμα Καλλικράτης» (ΦΕΚ 87/τ.Α'/2010).

4. Τις διατάξεις του π.δ. 139/2010 «Οργανισμός της Αποκεντρωμένης Διοίκησης Πελοποννήσου, Δυτικής Ελλάδας και Ιονίου» (ΦΕΚ 232/τ.Α'/2010).

5. Τις διατάξεις των άρθρων 28 και 28Α του ν. 4325/2015 (ΦΕΚ 47Α'/2015) «Εκδημοκρατισμός της Διοίκησης - Καταπολέμηση Γραφειοκρατίας και Ηλεκτρονική Διακυβέρνηση. Αποκατάσταση αδικιών και άλλες διατάξεις».

6. Την υπ' αριθμ. 15870/15-5-2017 απόφαση Υπ. Εσωτερικών (ΦΕΚ 250 Υ.Ο.Δ.Δ./2017) «Διορισμός του Νικολάου Παπαθεοδώρου του Αγγελάκη ως Συντονιστή της Αποκεντρωμένης Διοίκησης Πελοποννήσου, Δυτικής Ελλάδας και Ιονίου».

7. Τις διατάξεις του ν. 3208/2003 (ΦΕΚ 303/τ.Α'/2003).

8. Τις διατάξεις του ν.998/1979 «Περί προστασίας των δασών κ.λ.π.» (ΦΕΚ 289/τ.Α'/1979) και ειδικότερα:

α) του άρθρου 41 παρ.1 και 3 β) του άρθρου 38 παρ.1 όπως αντικαταστάθηκε από το άρθρο 35 παρ. 1 του ν. 4280/2014 (ΦΕΚ 159/τ.Α'/2014) και από το άρθρο 32 του ν. 4342/2015 (ΦΕΚ 143/τ.Α'/2015) και ισχύει και γ) του άρθρου 70 παρ. 3, όπως αντικαταστάθηκε από το άρθρο 1 παρ. 15 του ν. 3208/2003 (ΦΕΚ 303/τ.Α'/2003) και ισχύει.

9. Τις διαταγές του Υπουργείου Γεωργίας:

α) 1 60417/1180/8-7-1980 β) 1 82447/3049/24-9-1980.

10. Την αριθμ. 221525/4195/21-9-2011 διαταγή Υπ.Π.Ε.Κ.Α. (ΑΔΑ:4Α8Η0-ΙΔΩ).

11. Την αριθμ. 1456/9-5-2018 πρόταση του Δασαρχείου Κυπαρισσίας περί κηρύξεως ως αναδασωτέας, της αναφερομένης στο θέμα έκτασης, αποφασίζουμε:

Κηρύσσουμε ως αναδασωτέα, με σκοπό την προστασία για την επαναδημιουργία της δασικής βλάστησης, αποτελούμενης από άτομα κουμαριάς και ρεικιού που καταστράφηκε από παράνομη εκχέρσωση κατά το χρονικό διάστημα από 1-1-2016 έως 30-5-2016, τη δημόσια έκταση δασικού χαρακτήρα εμβαδού χιλίων τετρακοσίων εβδομήντα ενός τετραγωνικών μέτρων (1.471,00 τ.μ.) που βρίσκεται στη θέση «Άγιος Γεώργιος» περιοχής Τοπικής Κοινότητας Χαλαζωνίου, Δημοτικής Ενότητας Φιλιατρών, Δήμου Τριφυλίας του Νομού Μεσσηνίας που προσδιορίζεται από τα στοιχεία 1, 2, 18, 8, 9, 10, 11, 12, 13, 14, 15, 16, 17, 1 και έχει όρια:

Βόρεια: Αναδασωτέα δημόσια δασική έκταση (αριθμ. 73/1990 αναδασωτέα απόφ. Νομ. Μεσσηνίας) και δημόσια έκταση δασικού χαρακτήρα.

Νότια: Δημόσια έκταση δασικού χαρακτήρα και ελαιώνα κατοίκου περιοχής.

Ανατολικά: Δημόσια έκταση δασικού χαρακτήρα.

Δυτικά: Δημόσια έκταση δασικού χαρακτήρα.

Όπως φαίνεται στο από 21-3-2018 συνημμένο τοπογραφικό διάγραμμα κλίμακας 1:1.000 που συντάχθηκε από τη δασοπόνο του Δασαρχείου Κυπαρισσίας Νίκη Τότσκα και εντοπίζεται στο απόσπασμα Φ.Χ. «Φιλιατρά» κλίμακας 1:50.000 και αποτελεί αναπόσπαστο μέρος της απόφασης αυτής. Προβλέπεται φυσική αναγέννηση της δασικής βλάστησης που καταστράφηκε.

Άσκηση αίτησης ακύρωσης κατά αυτής κατατίθεται ενώπιον του (οικείου) Τριμελούς Εφετείου εντός εξήντα (60) ημερών από την επόμενη της δημοσίευσης ή της κοινοποίησής της.

Από την εφαρμογή των κανονιστικών διατάξεων της απόφασης αυτής δεν προκαλείται δαπάνη σε βάρος του κρατικού προϋπολογισμού σύμφωνα με το άρθρο 90 του π.δ. 63/2005 «Κωδικοποίηση νομοθεσίας για την Κυβέρνηση και τα κυβερνητικά όργανα» (ΦΕΚ 98/τ.Α' /2005).

Η απόφαση αυτή να δημοσιευθεί στην Εφημερίδα της Κυβερνήσεως.

Πάτρα, 27 Ιουνίου 2018

Ο Συντονιστής Αποκεντρωμένης Διοίκησης

ΝΙΚΟΛΑΟΣ ΠΑΠΑΘΕΟΔΩΡΟΥ

ΕΘΝΙΚΟ ΤΥΠΟΓΡΑΦΕΙΟ
Για τεχνικούς λόγους στο σχεδιάγραμμα, από το ηλεκτρονικό αρχείο, έγινε σμίκρυνση κατά ποσοστό 81%

ΣΧΕΔΙΑΓΡΑΜΜΑ

Αναδασωτέας δημόσιας δασικής έκτασης στη θέση "Άγιος Γεώργιος" περιοχής Τοπικής Κοινότητας Χαλαζωνίου της Δημοτικής Ενότητας Φιλιατρών του Δήμου Τριφυλίας.

ΑΠΟΣΠΑΣΜΑ ΧΑΡΤΗ ΓΥΣ
ΦΥΛΛΟ ΧΑΡΤΗ: "ΦΙΛΙΑΤΡΑ"
ΚΛΙΜΑΚΑ:1:50.000
Ενδεικτική θέση αναδασωτέας έκτασης.

ΣΥΝΤΕΤΑΓΜΕΝΕΣ ΚΟΡΥΦΩΝ ΕΓΣΑ ΄87

1	x=289869	ψ=4116579	10	x=289968	ψ=4116584
2	x=289867.28	ψ=4116593.62	11	x=289952	ψ=4116578
3	x=289867	ψ=4116596	12	x=289949.35	ψ=4116576.24
4	x=289857	ψ=4116608	13	x=289943.54	ψ=4116575.02
5	x=289863	ψ=4116629	14	x=289920	ψ=4116588
6	x=289895	ψ=4116626	15	x=289912	ψ=4116597
7	x=289937	ψ=4116606	16	x=289898	ψ=4116593
8	x=289935.97	ψ=4116600.87	17	x=289901	ψ=4116577
9	x=289935	ψ=4116596	18	x=289900	ψ=4116604

Ανήκει στην αριθ. 130319/2018 απόφαση Συντονιστή Αποκεντρωμένης Διοίκησης Πελοποννήσου Δυτ. Ελλάδας & Ιονίου. (Διεύθυνση Δασών Μεσσηνίας).

ΥΠΟΜΝΗΜΑ

1.2.18.8.9. ... 16.17.1.: Αναδασωτέα δημόσια δασική έκταση.
Εμβαδό: 1,471 στρέμματα.
ΚΛΙΜΑΚΑ: 1:1000

Γαργαλιάνοι 21-3-2018	Κυπαρισσία 9-5-2018	Καλαμάτα 21-5-2018	Πάτρα 27-6-2018
Η συντάκτρια	Ο Δασάρχης Κυπαρισσίας	Ο Δ/ντής Δασών Μεσσηνίας	Ο Συντονιστής της Α.Δ.Π.Δ.Ε. και Ιονίου
ΤΥ	ΤΥ	ΤΥ	ΤΥ
Νίκη Τότσκα Δασοπόνος	Νικόλαος Χριστοδούλου Δασολόγος	Σωτηρόπουλος Γεώργιος Δασολόγος	Νικόλαος Παπαθεοδώρου



ΕΘΝΙΚΟ ΤΥΠΟΓΡΑΦΕΙΟ

Το Εθνικό Τυπογραφείο αποτελεί δημόσια υπηρεσία υπαγόμενη στο Υπουργείο Διοικητικής Ανασυγκρότησης και έχει την ευθύνη τόσο για τη σύνταξη, διαχείριση, εκτύπωση και κυκλοφορία των Φύλλων της Εφημερίδας της Κυβερνήσεως (ΦΕΚ), όσο και για την κάλυψη των εκτυπωτικών - εκδοτικών αναγκών του δημοσίου και του ευρύτερου δημόσιου τομέα (ν. 3469/2006/Α΄ 131 και π.δ. 29/2018/Α΄58).

1. ΦΥΛΛΟ ΤΗΣ ΕΦΗΜΕΡΙΔΑΣ ΤΗΣ ΚΥΒΕΡΝΗΣΕΩΣ (ΦΕΚ)

• Τα **ΦΕΚ σε ηλεκτρονική μορφή** διατίθενται δωρεάν στο **www.et.gr**, την επίσημη ιστοσελίδα του Εθνικού Τυπογραφείου. Όσα ΦΕΚ δεν έχουν ψηφιοποιηθεί και καταχωριστεί στην ανωτέρω ιστοσελίδα, ψηφιοποιούνται και αποστέλλονται επίσης δωρεάν με την υποβολή αίτησης, για την οποία αρκεί η συμπλήρωση των αναγκαίων στοιχείων σε ειδική φόρμα στον ιστότοπο www.et.gr.

• Τα **ΦΕΚ σε έντυπη μορφή** διατίθενται σε μεμονωμένα φύλλα είτε απευθείας από το Τμήμα Πωλήσεων και Συνδρομητών, είτε ταχυδρομικά με την αποστολή αιτήματος παραγγελίας μέσω των ΚΕΠ, είτε με ετήσια συνδρομή μέσω του Τμήματος Πωλήσεων και Συνδρομητών. Το κόστος ενός ασπρόμαυρου ΦΕΚ από 1 έως 16 σελίδες είναι 1,00 €, αλλά για κάθε επιπλέον οκτασέλιδο (ή μέρος αυτού) προσαυξάνεται κατά 0,20 €. Το κόστος ενός έγχρωμου ΦΕΚ από 1 έως 16 σελίδες είναι 1,50 €, αλλά για κάθε επιπλέον οκτασέλιδο (ή μέρος αυτού) προσαυξάνεται κατά 0,30 €. Το τεύχος Α.Σ.Ε.Π. διατίθεται δωρεάν.

• **Τρόποι αποστολής κειμένων προς δημοσίευση:**

Α. Τα κείμενα προς δημοσίευση στο ΦΕΚ, από τις υπηρεσίες και τους φορείς του δημοσίου, αποστέλλονται ηλεκτρονικά στη διεύθυνση **webmaster.et@et.gr** με χρήση προηγμένης ψηφιακής υπογραφής και χρονοσήμανσης.

Β. Κατ’ εξαίρεση, όσοι πολίτες δεν διαθέτουν προηγμένη ψηφιακή υπογραφή μπορούν είτε να αποστέλλουν ταχυδρομικά, είτε να καταθέτουν με εκπρόσωπό τους κείμενα προς δημοσίευση εκτυπωμένα σε χαρτί στο Τμήμα Παραλαβής και Καταχώρισης Δημοσιευμάτων.

• Πληροφορίες, σχετικά με την αποστολή/κατάθεση εγγράφων προς δημοσίευση, την ημερήσια κυκλοφορία των Φ.Ε.Κ., με την πώληση των τευχών και με τους ισχύοντες τιμοκαταλόγους για όλες τις υπηρεσίες μας, περιλαμβάνονται στον ιστότοπο (www.et.gr). Επίσης μέσω του ιστότοπου δίδονται πληροφορίες σχετικά με την πορεία δημοσίευσης των εγγράφων, με βάση τον Κωδικό Αριθμό Δημοσιεύματος (ΚΑΔ). Πρόκειται για τον αριθμό που εκδίδει το Εθνικό Τυπογραφείο για όλα τα κείμενα που πληρούν τις προϋποθέσεις δημοσίευσης.

2. ΕΚΤΥΠΩΤΙΚΕΣ - ΕΚΔΟΤΙΚΕΣ ΑΝΑΓΚΕΣ ΤΟΥ ΔΗΜΟΣΙΟΥ

Το Εθνικό Τυπογραφείο ανταποκρινόμενο σε αιτήματα υπηρεσιών και φορέων του δημοσίου αναλαμβάνει να σχεδιάσει και να εκτυπώσει έντυπα, φυλλάδια, βιβλία, αφίσες, μπλοκ, μηχανογραφικά έντυπα, φακέλους για κάθε χρήση, κ.ά.

Επίσης σχεδιάζει ψηφιακές εκδόσεις, λογότυπα και παράγει οπτικοακουστικό υλικό.

Ταχυδρομική Διεύθυνση: Καποδιστρίου 34, τ.κ. 10432, Αθήνα

ΤΗΛΕΦΩΝΙΚΟ ΚΕΝΤΡΟ: 210 5279000 - fax: 210 5279054

ΕΞΥΠΗΡΕΤΗΣΗ ΚΟΙΝΟΥ

Πωλήσεις - Συνδρομές: (Ισόγειο, τηλ. 210 5279178 - 180)

Πληροφορίες: (Ισόγειο, Γρ. 3 και τηλεφ. κέντρο 210 5279000)

Παραλαβή Δημ. Ύλης: (Ισόγειο, τηλ. 210 5279167, 210 5279139)

Ωράριο για το κοινό: Δευτέρα ως Παρασκευή: 8:00 - 13:30

Ιστότοπος: **www.et.gr**

Πληροφορίες σχετικά με την λειτουργία του ιστότοπου: **helpdesk.et@et.gr**

Αποστολή ψηφιακά υπογεγραμμένων εγγράφων προς δημοσίευση στο ΦΕΚ: **webmaster.et@et.gr**

Πληροφορίες για γενικό πρωτόκολλο και αλληλογραφία: **grammateia@et.gr**

Πείτε μας τη γνώμη σας,

για να βελτιώσουμε τις υπηρεσίες μας, συμπληρώνοντας την ειδική φόρμα στον ιστότοπό μας.

